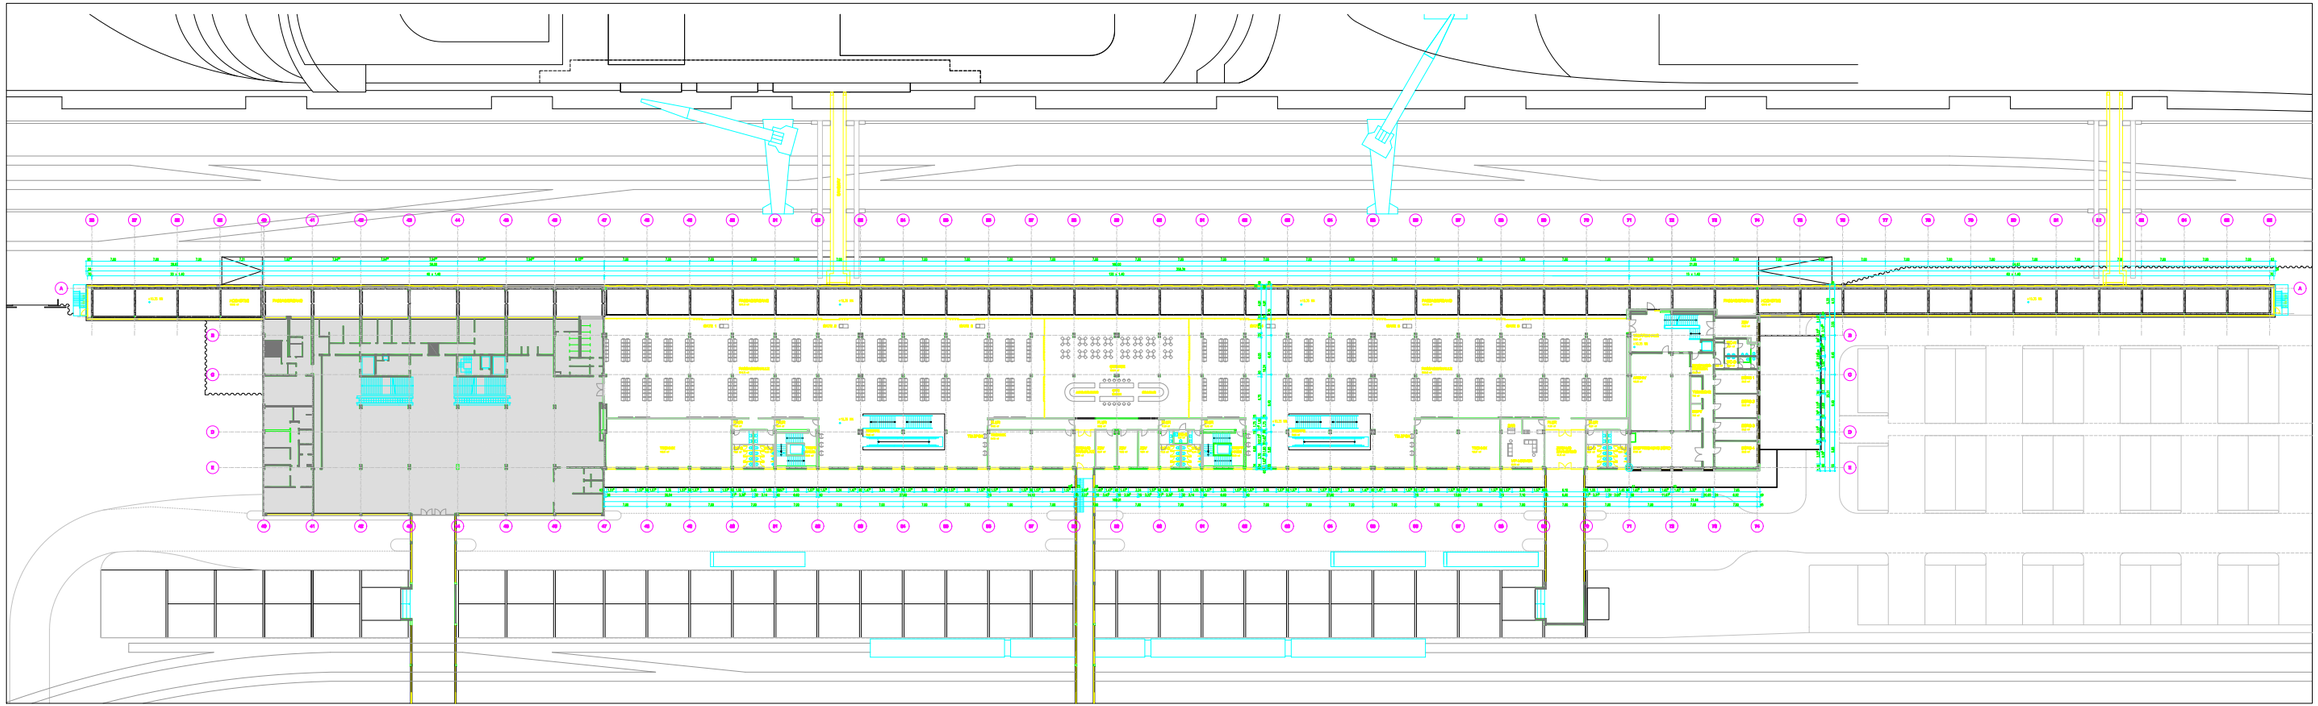

LEGENDE

BW	Brandwand	WKS	Wärme Kälte Sanitär-Schacht
FB	Brandbeschichtung	ELT	Elektro
FH	Brandhemmung	BLT	Blitzableiter
BF	Brandfläche	FBT	Brandfensterklappe Tür
HE	Horizontale Brandabschnitt	FKT	Brandhemmende Tür
RE	Rauchdichte Türbekleidung	RDT	rauchdichte Tür
DB	Deckenbalkon	RDTS	rauchdichte Tür selbstschl.
SW	Sichtbetonwand	SW	Sichtbetonwand
SH	Sichtbetonstütze	HS	stützende Stahlstütze
CK	Claustrate	WH	Wandhydrant
UK	Unterkante	HY	Hydrant
RD	Rohrdecke	AR	Abrollrolle
FG	Fertigbeton	PM	Palmette
AD	eingeklemmte Decke		

Bestand

Neubau

Bemerkungen :

Brandgrafiken, Türbilder, UK-Höhen beziehen sich auf OKFF

Index	Datum	Änderung
A	07.11.20	Genehmigungsplanung

Projekt:	KREUZFAHRT-TERMINAL COLUMBUSKAJE BREMERHAVEN	Bezeichnung:	CCCB
Planungsstufe:	ENTWURF	Projekt-Nr.:	664
Inhalt:	GRUNDRISS EBENE +10.35 NN	Plan-Nr.:	GR_OG_20.*
Dokumentation:	CB 03 GR 01 Z 200 02 A	Maßstab:	1 : 200
Bearbeitungsstand:		Datum:	18.11.20
Bauherr:	SENATOR FÜR WIRTSCHAFT UND HÄFEN BREMEN		
Projektleitung:	HANSESTADT BREMEN/BIS HAFENAMT BEZIRK BREMERHAVEN Barkenstraße 20 27568 Bremerhaven	Tel.: 0471.203.10200 Fax: 0471.203.10100	
Planung:	PROJEKTGEMEINSCHAFT CCCB WISETHAL + PARTNER ARCHITEKTEN Rainstraße 30 28195 Bremen www.wisethal-partner.de Hansa-Stolz-Straße 20 28199 Bremen www.kanzlerwandt.com ARCHITEKTENBÜRO GERT SCHULZE BDA Schwachhauser Heerstraße 28 28209 Bremen www.architektenbueroschulze.com	Tel.: 0421.241 8500 Fax: 0421.241 85-19 Tel.: 0421.240 1500 Fax: 0421.240 15-10 Tel.: 0421.41 55 20 Fax: 0421.41 55 21	